

Bartmann Total Solutions in Steel Buildings
 Casa Mondiale
 CH-6745 Giornico / TI
 info@pfetten.ch <http://www.pfetten.com/>

1.) 1-Feldträgersystem mit Stumpfstoss Endfeldwandriegel C1 / C1x

Gesamtlänge: _____ mm
 Total: _____ m

Order Nr.: (_____)
 Bezeichnung: (_____)


Stützenabstand: (_____)

Masskette fuer zusaetzliche
 Stegloecher Ø 18 mm


Vorgegebene
 Stegloecher Ø 18 mm

Masskette fuer
 Stegloecher
 Ø 14 mm in Stegmitte

Masskette fuer
 Oberflanschloecher
 Ø 14 mm in Flanschnitte

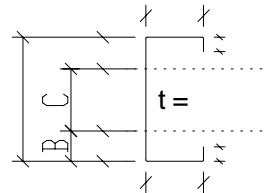

Masskette fuer
 Unterflanschloecher
 Ø 14 mm in Flanschnitte

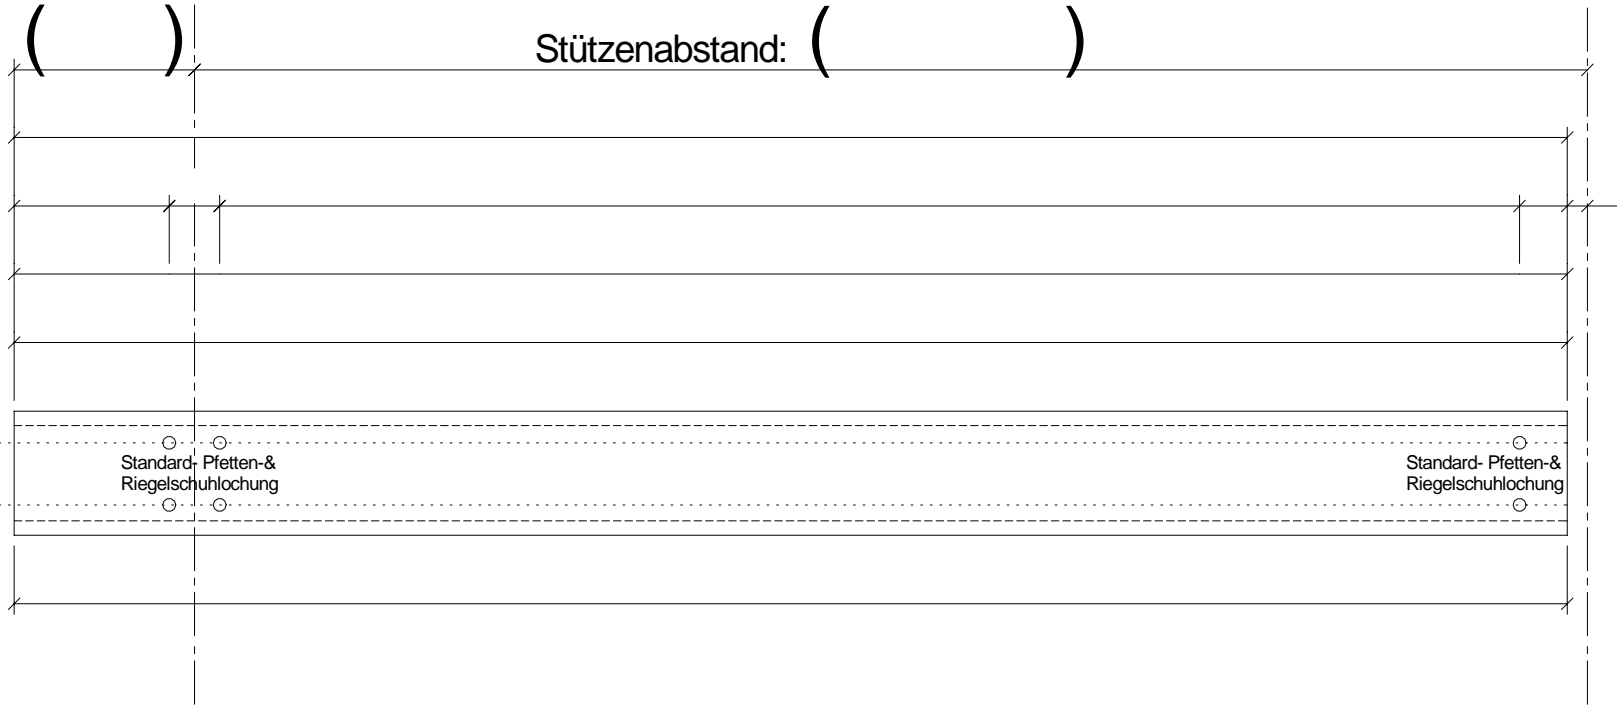

Positionsnummer: (_____) Stückzahl: (_____) wie abgebildet

Positionsnummer: (_____) Stückzahl: (_____) spiegelbildlich

Diese Stückliste ist nur für die Verwendung mit original BTSSB - Produkten vorgesehen. Zuwiderhandlungen können strafrechtliche Konsequenzen nach sich ziehen!

Auftraggeber:

Auftragsnummer:

BTSSB - Angebotsnummer: (_____)

Seite: (_____) von (_____) Seiten